


گریدهای شطرنجی یک گراند نقشه ۱*۱ می باشد. نیم مربع (مستطیل) معادل نیم متر است. موقعیت و ابعاد ستون ها تقریبی است
 ارتفاع مجاز دور سالن ۴.۵ متر
 ارتفاع مجاز وسط سالن ۴.۵ متر
 علامت ستون \diamond
 Allowable Height
 Next to wall 4.5 m
 Middle of hall 4.5 m

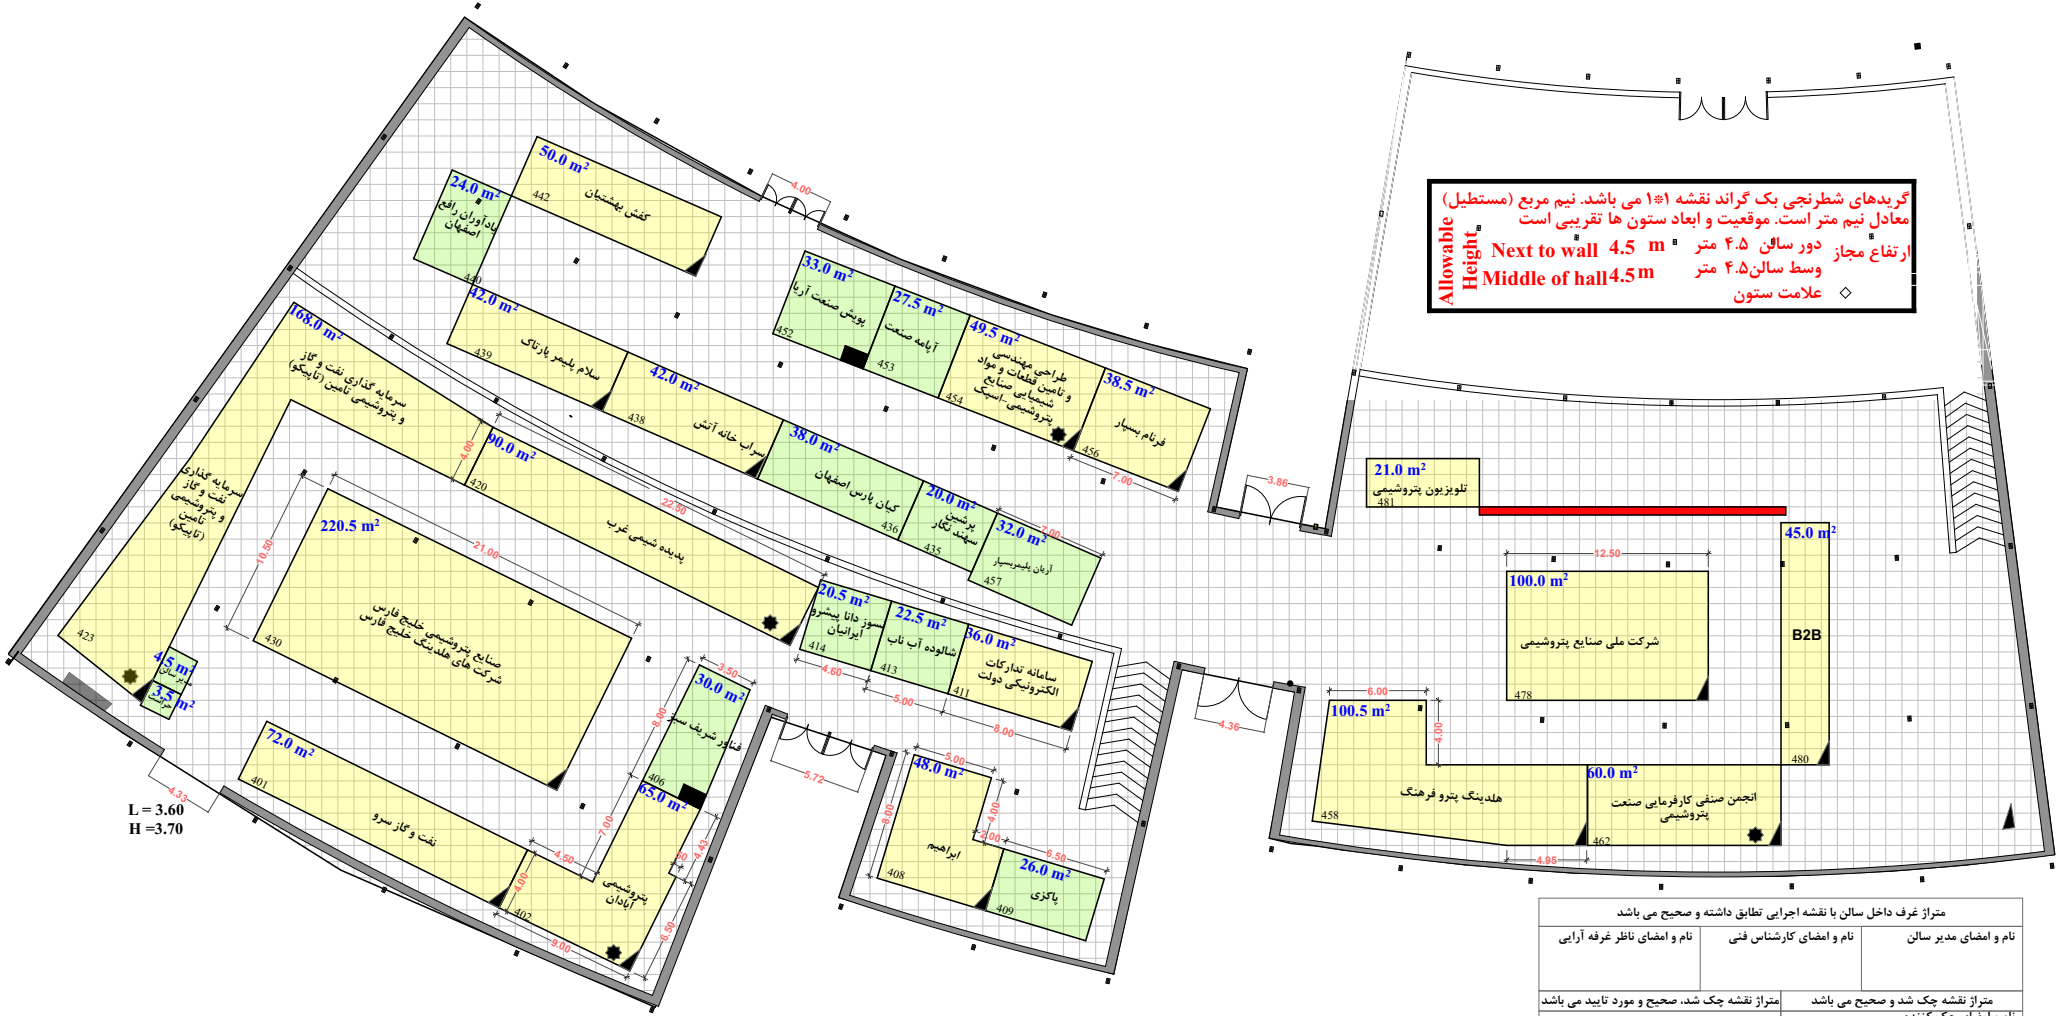

L = 3.60
H = 3.70

متر از غرف داخل سالن با نقشه اجرایی تطابق داشته و صحیح می باشد		
نام و امضای مدیر سالن	نام و امضای کارشناس فنی	نام و امضای ناظر غرفه آرای
متر از نقشه چک شد و صحیح می باشد	متر از نقشه چک شد، صحیح و مورد تایید می باشد	نام و امضای چک کننده
	نام و امضای کارشناس مسئول غرفه آرای	

- فضای با تجهیزات رایلی مترمربع
- فضای با تجهیزات ارزی مترمربع
- فضای خودساز رایلی مترمربع
- فضای خودساز ارزی مترمربع
- فضای ویژه رایلی مترمربع



Hall No. 14.15

مساحت کل سالن ۴۶۱۰۰ مترمربع
 حداقل مساحت ۱۵۲۱.۵ مترمربع



مجری: راهکار تجارت مدیریت کوشا
 برگزار کننده: شرکت ملی نفت ایران

بیس و پنجمین نمایشگاه بین المللی نفت، گاز، پالایش و پتروشیمی
 تاریخ برگزاری: ۳ الی ۶ بهمن ماه ۱۳۹۹

ترسیم: نوری پور ۴۲۹۱۷۰۰۰