



گرفته‌های شطرنجی یک گراند نقشه ۱ می باشد. نیم مربع (مستطیل) معادل نیم متر است. موقعیت و ابعاد ستون ها تقریبی است
 ارتفاع مجاز دور سالن ۳.۰ متر
 وسط سالن ۳.۰ متر
 Next to wall m 3.0
 Middle of hall m 3.0
Allowable Height

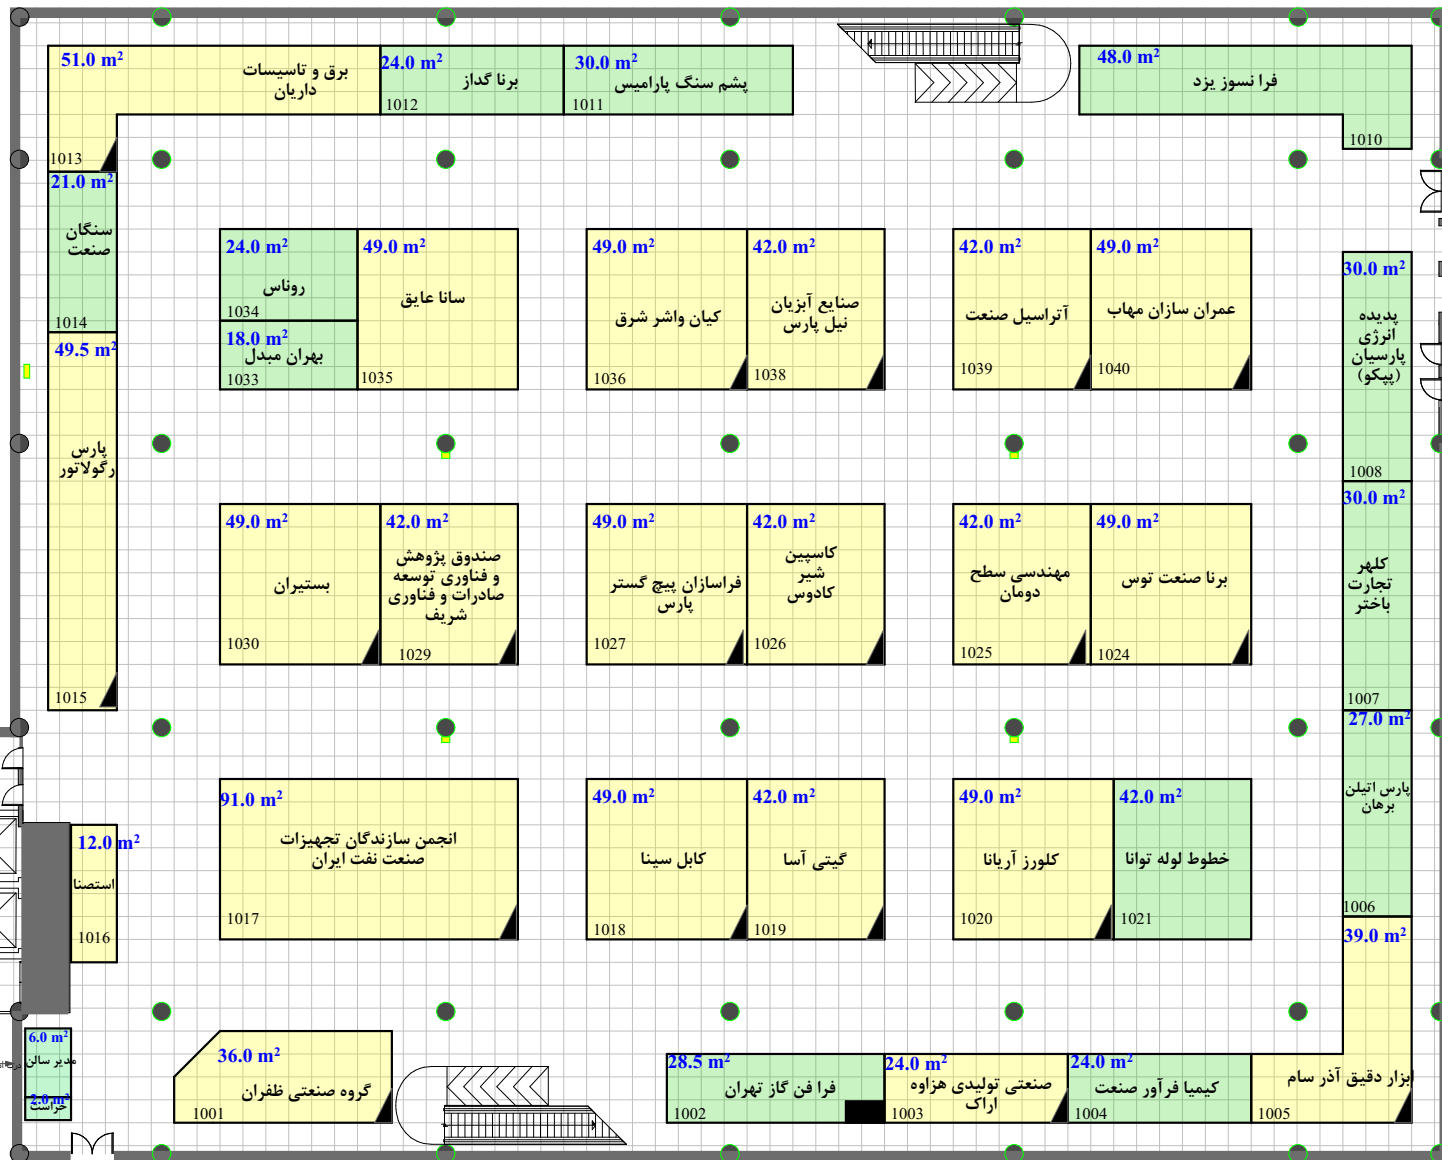

نام و امضای مدیر سالن	نام و امضای کارشناس فنی	متر از نقشه چک شده و صحیح می باشد	نام و امضای کارشناس مسئول غرفه آرایشی
متر از نقشه چک شده و صحیح می باشد	متر از نقشه چک شده و صحیح می باشد	متر از نقشه چک شده و صحیح می باشد	متر از نقشه چک شده و صحیح می باشد

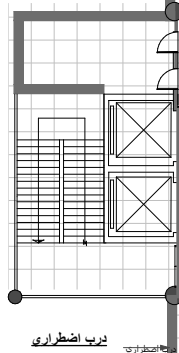

Hall No. 31A

مجری: راهکار تجارت مدیریت کوشا

برگزار کننده: شرکت ملی نفت ایران

بیست و پنجمین نمایشگاه بین المللی نفت، گاز، پالایش و پتروشیمی

تاریخ برگزاری: ۳ الی ۶ بهمن ماه ۱۳۹۹

۴۲۹۱۷۰۰۰

توسیم:

مساحت کل سالن ۳۰۵۰ مترمربع
 حداقل مصوب مساحت
 مجموع متر از تحت پوشش ۱۲۱۷ مترمربع

- مترمربع فضای با تجهیزات ریالی
- مترمربع فضای با تجهیزات ارزی
- مترمربع فضای خودساز ریالی
- مترمربع فضای خودساز ارزی
- مترمربع فضای ویژه ریالی

