


گرفته‌های شطرنجی یک گراند نقشه (۱) می باشد. نیم مربع (مستطیل) معادل نیم متر است. موقعیت و ابعاد ستون ها تقریبی است

ارتفاع مجاز: دور سالن ۳.۰ متر
وسط سالن ۳.۰ متر

Next to wall m 3.0
Middle of hall m 3.0

Allowable Height

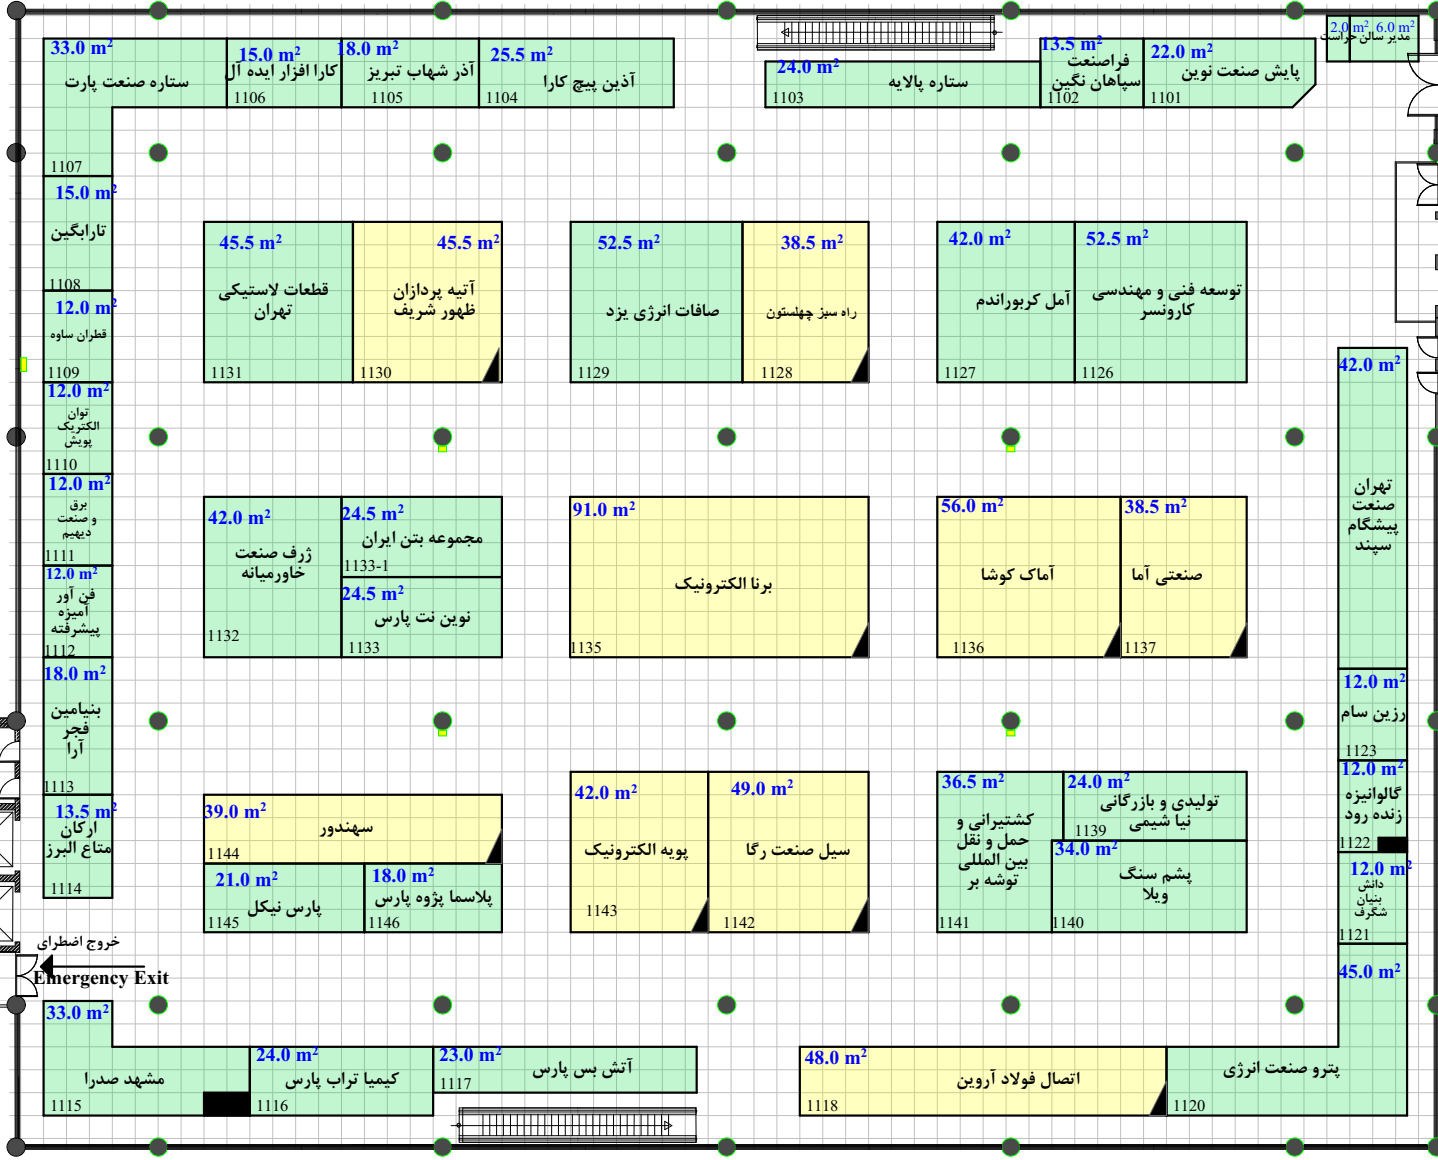

نام و امضای مدیر سالن	نام و امضای کارشناس فنی
متر از نقشه چک شد و صحیح می باشد	متر از نقشه چک شد، صحیح و مورد تایید می باشد
نام و امضای چک کننده	نام و امضای کارشناس مسئول غرفه آراپی

Hall No. 31B

مساحت کل سالن ۳۰۵۰ مترمربع
۱۶۱۶.۲۵ مترمربع
مجموع متر از تحت پوشش ۱۲۰۰ مترمربع

راهکار تجارت مدیریت کوشا

یست و پنجمین نمایشگاه بین المللی نفت، گاز، پالایش و پتروشیمی

تاریخ برگزاری: ۱۳ الی ۱۶ بهمن ماه ۱۳۹۹

۴۲۹۱۷۰۰۰ ترسیم:

مترمربع ---

مترمربع --- فضای با تجهیزات ارزی

مترمربع --- فضای خودساز ریالی

مترمربع --- فضای خودساز ارزی

مترمربع --- فضای ویژه ریالی
