


متراژ غرف داخل سالن با نقشه اجرایی تطابق داشته و صحیح می باشد		
نام و امضای مدیر سالن	نام و امضای کارشناس فنی	نام و امضای ناظر غرفه آرای
متراژ نقشه چک شد و صحیح می باشد		متراژ نقشه چک شد، صحیح و مورد تایید می باشد
نام و امضای چک کننده		نام و امضای کارشناس مسئول غرفه آرای

گرفندهای شطرنجی یک گراند نقشه ۱*۱ می باشد. نیم مربع (مستطیل)
 معادل نیم متر است. موقعیت و ابعاد ستون ها تقریبی است
 ارتفاع مجاز دور سالن ۴.۰ متر
 ارتفاع مجاز در این فضا ۲.۲۰ متر می باشد
 Allowable Height
 Next to wall m 4.0
 Middle of hall m 3.5

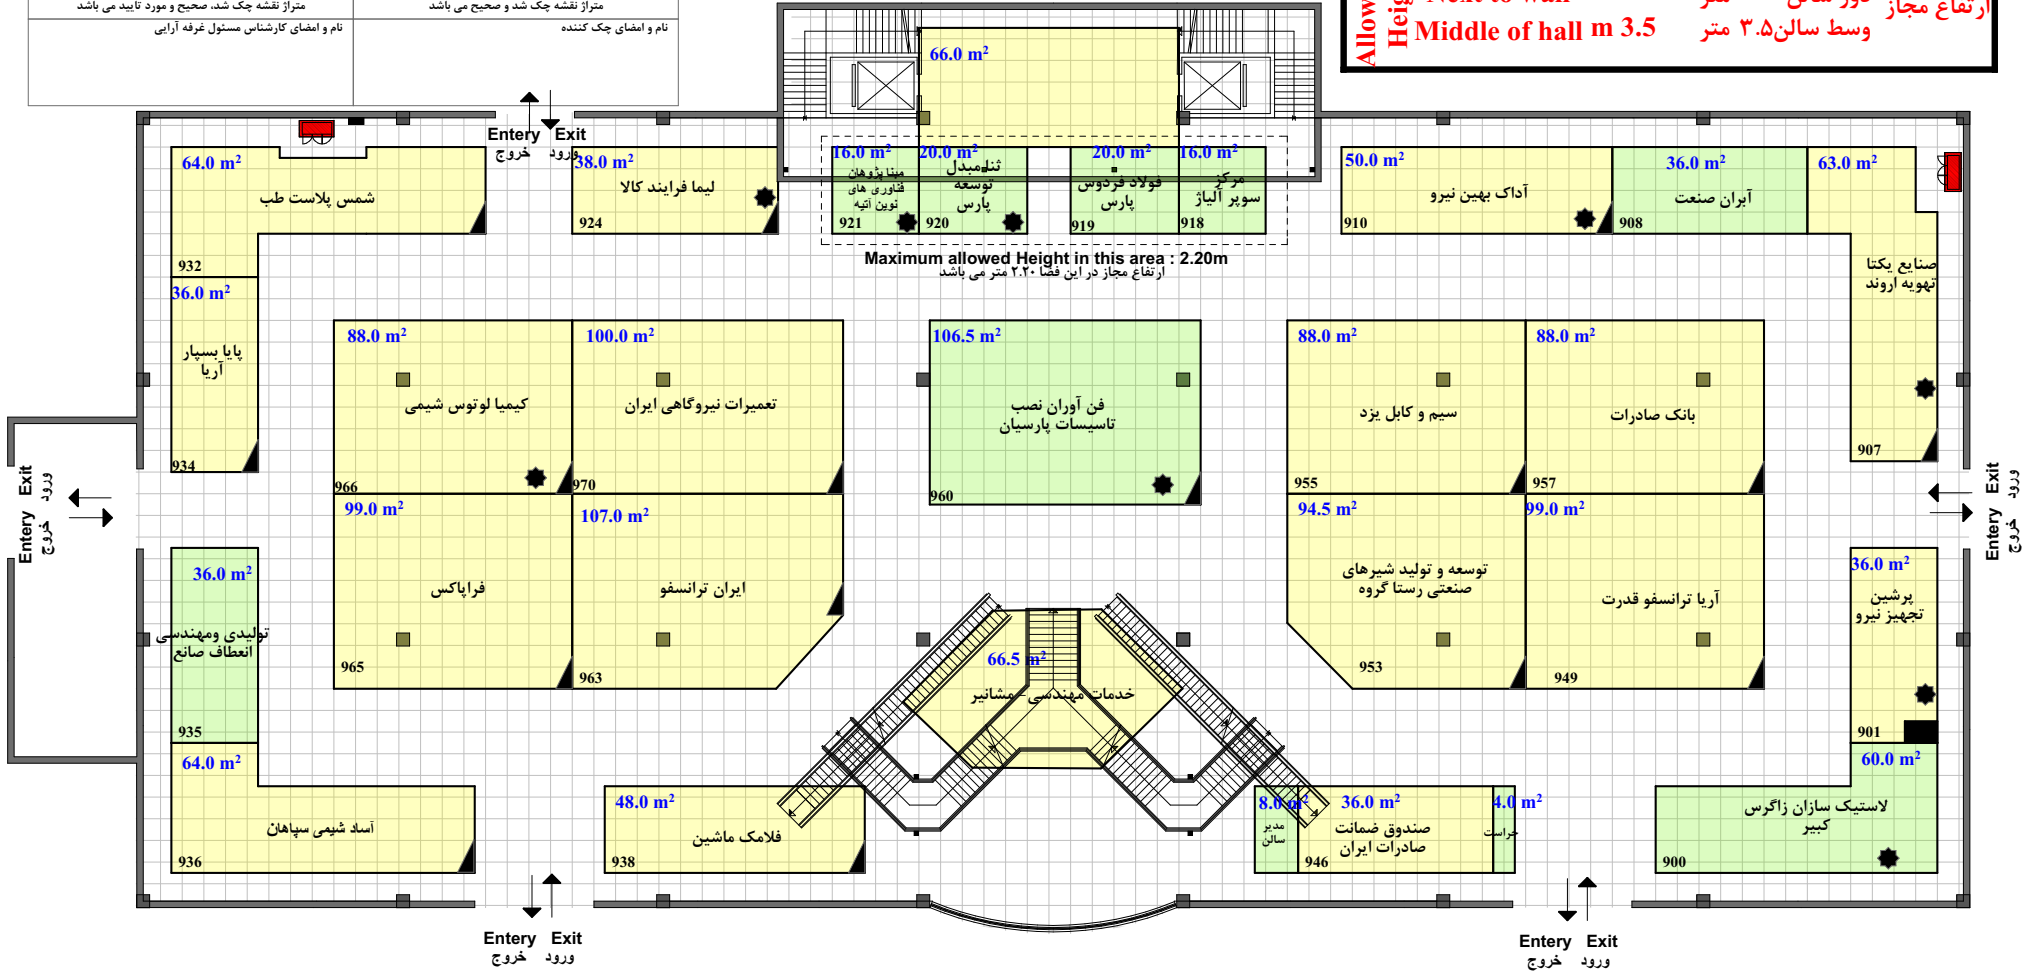

 Hall No. 44-1 مساحت کل سالن ۳۰۰۰ مترمربع حداقل مصوب مساحت مجموع متراژ تحت پوشش ۱۲۵۸.۵ مترمربع	 مجری: راهکار تجارت مدیریت کوشا بیس و پنجمین نمایشگاه بین المللی نفت، گاز، پالایش و پتروشیمی تاریخ برگزاری: ۳ الی ۶ بهمن ماه ۱۳۹۹ ۴۲۹۱۷۰۰۰ ترسیم:	 برگزار کننده: شرکت ملی نفت ایران بیست و پنجمین نمایشگاه بین المللی نفت، گاز، پالایش و پتروشیمی مترمربع --- فضای باتجهیزات ربالی مترمربع --- فضای باتجهیزات ارزی مترمربع --- فضای خودساز ربالی مترمربع --- فضای خودساز ارزی مترمربع --- فضای ویژه ربالی
---	--	--