


متراژ غرف داخل سالن با نقشه اجرایی تطابق داشته و صحیح می باشد		
نام و امضای مدیر سالن	نام و امضای کارشناس فنی	نام و امضای ناظر غرفه آرایبی
نام و امضای چک کننده	متراژ نقشه چک شد و صحیح می باشد	متراژ نقشه چک شد، صحیح و مورد تایید می باشد
	نام و امضای کارشناس مسئول غرفه آرایبی	

گزیده های شطرنجی بک گراند نقشه ۱*۱ می باشد. نیم مربع (مستطیل)
 معادل نیم متر است. موقعیت و ابعاد ستون ها تقریبی است

ارتفاع مجاز دور سالن ۴.۰ متر
 ارتفاع مجاز وسط سالن ۳.۵ متر

Allowable Height
 Next to wall m 4.0
 Middle of hall m 3.5

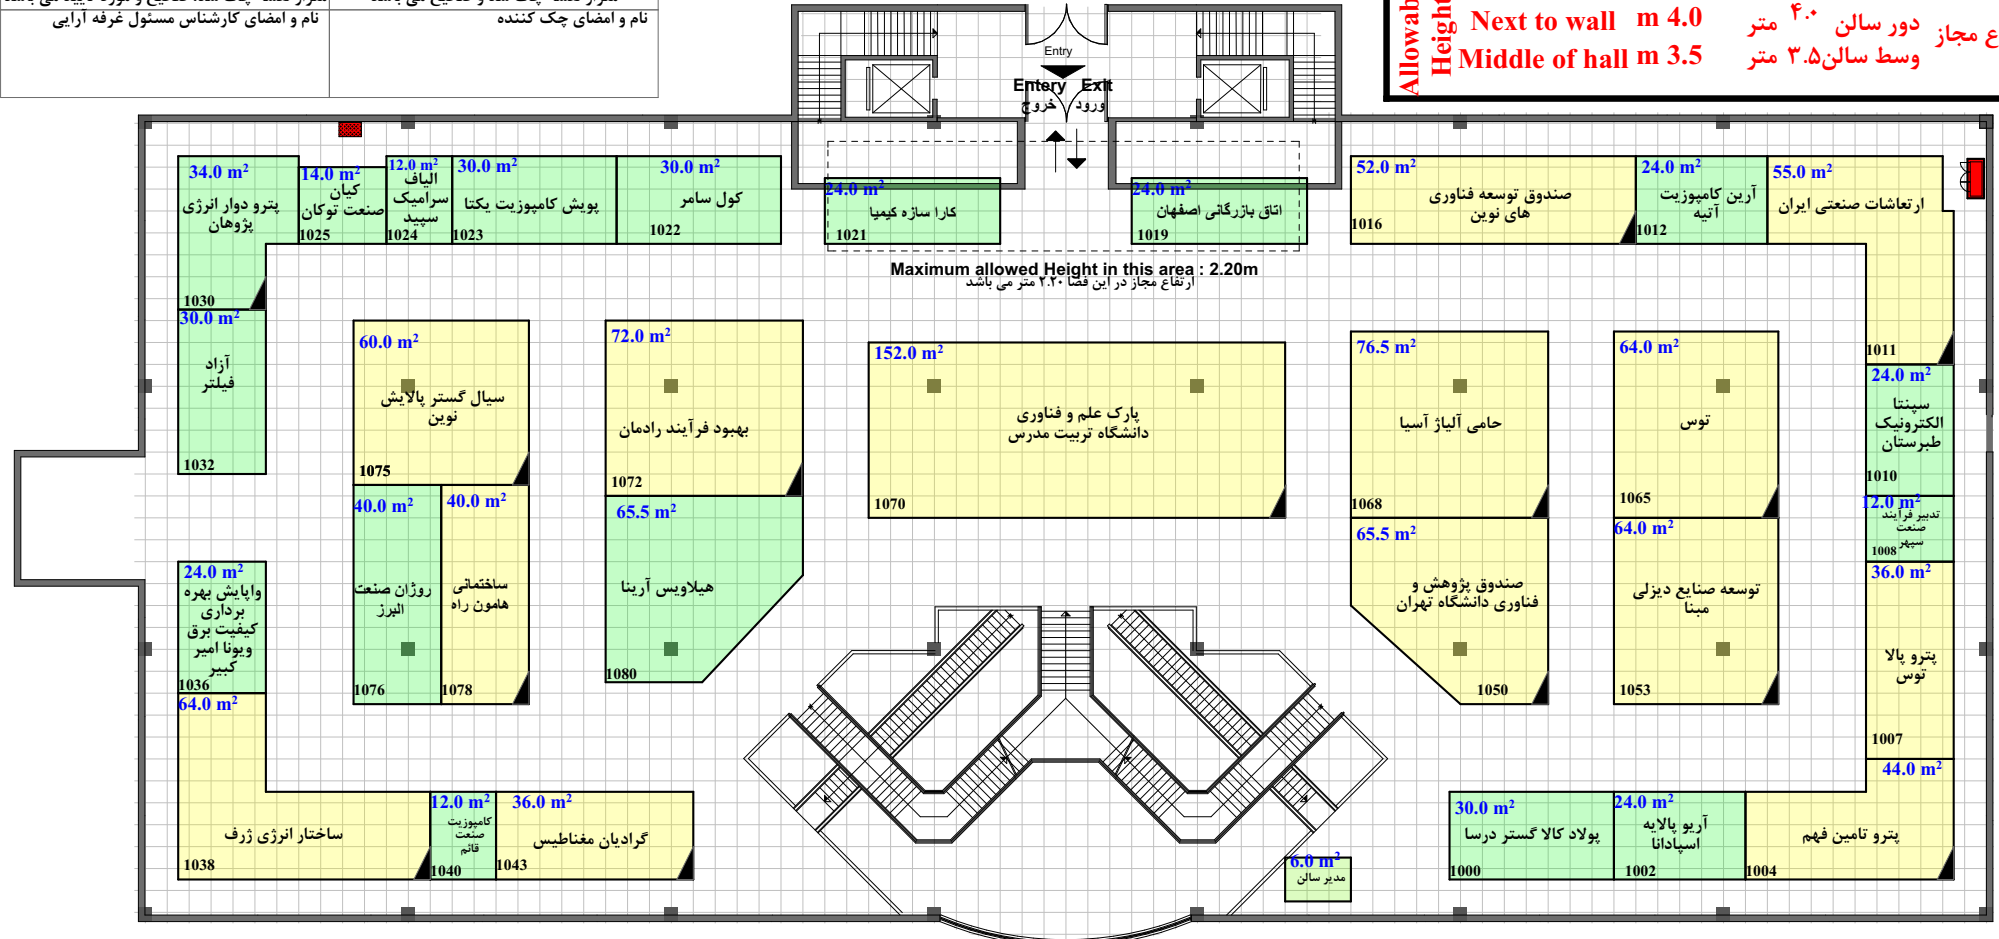

Hall No. 44-2

مساحت کل سالن ۳۰۰۰ مترمربع
 حداقل مصوب مساحت ۱۴۲۳ مترمربع
 مجموع متراژ تحت پوشش

مجری: راهکار تجارت مدیریت کوشا

برگزار کننده: شرکت ملی نفت ایران

بیست و پنجمین نمایشگاه بین المللی نفت، گاز، پالایش و پتروشیمی

تاریخ برگزاری: ۳ الی ۶ بهمن ماه ۱۳۹۹

ترسیم: ۴۲۹۱۷۰۰۰

فضاى باتجهيزات رایالى --- مترمربع

فضاى باتجهيزات ارزى --- مترمربع

فضاى خودساز رایالى --- مترمربع

فضاى خودساز ارزى --- مترمربع

فضاى ویژه رایالى --- مترمربع