


ارتفاع مجاز دور سالن ۳.۰ متر
 وسط سالن ۴.۰ متر
Allowable next to wall m 3.0
Height middle of hall m 4.0

متراز غرف داخل سالن با نقشه اجرایی تطابق داشته و صحیح می باشد		
نام و امضای مدیر سالن	نام و امضای کارشناس فنی	نام و امضای ناظر غرفه آرایبی
متراز نقشه چک شد و صحیح می باشد		
نام و امضای چک کننده	نام و امضای کارشناس مسئول غرفه آرایبی	متراز نقشه چک شد، صحیح و مورد تایید می باشد

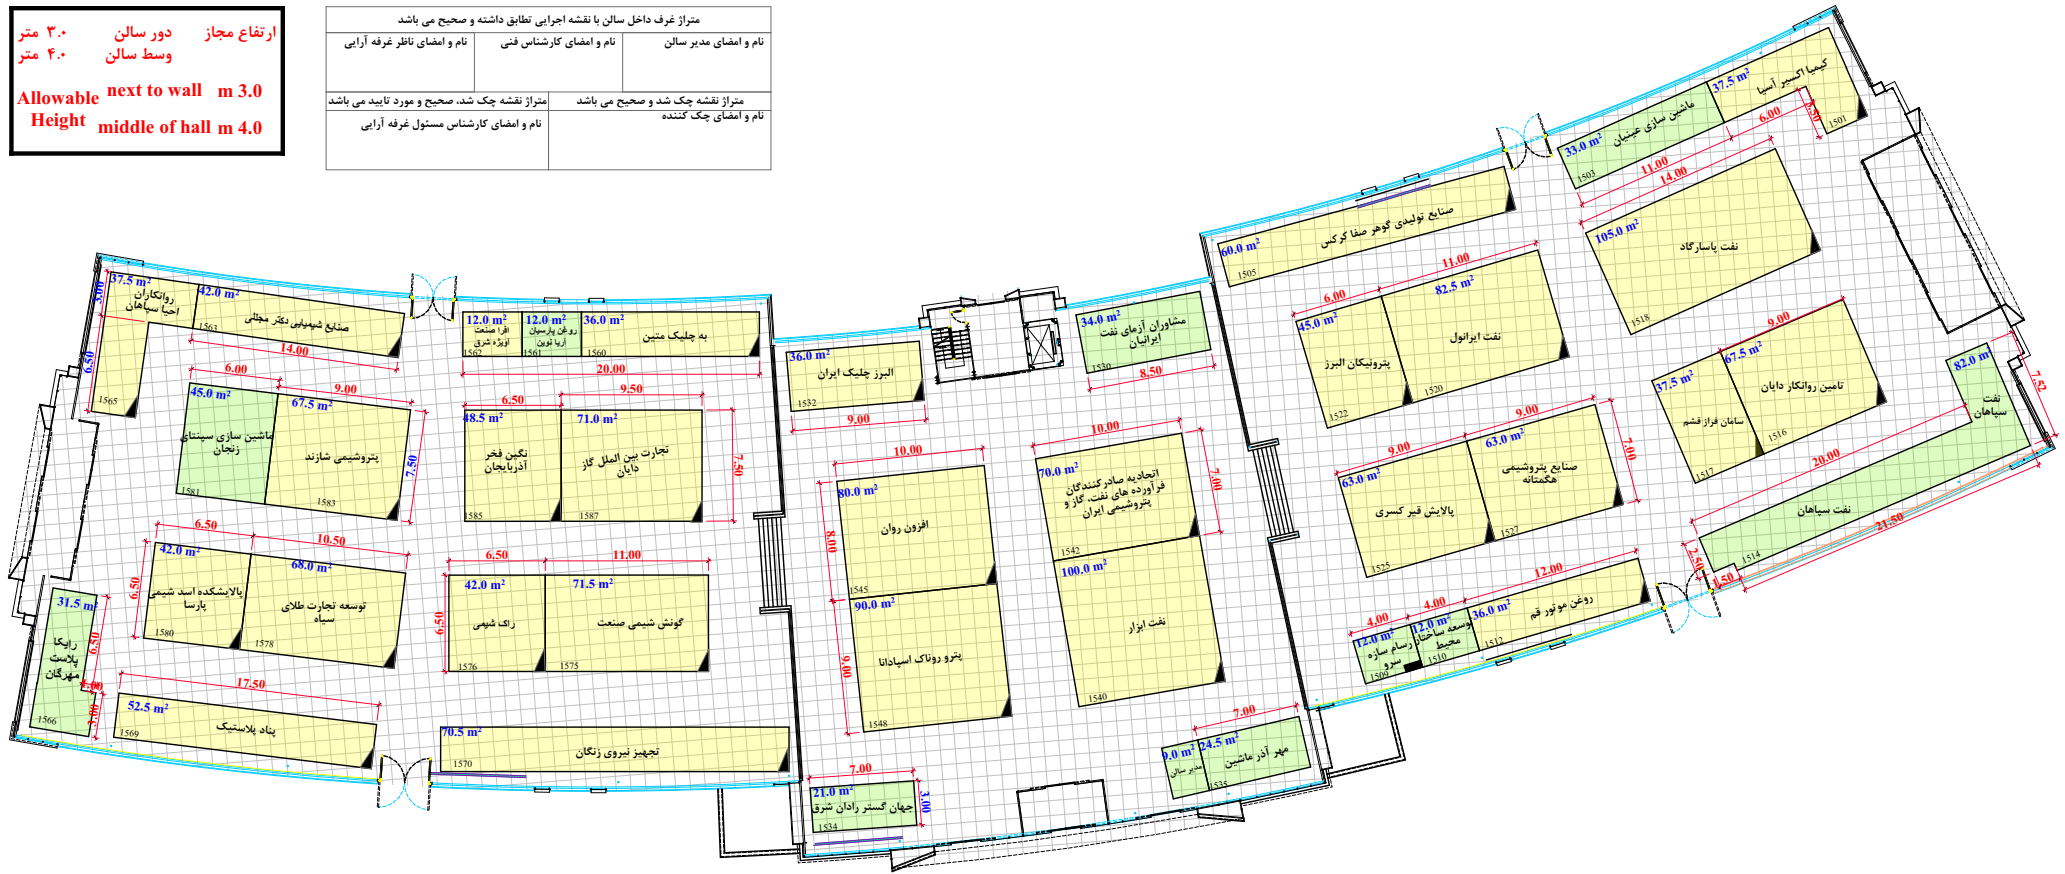

Hall No. 5

مساحت کل سالن ۴۱۰۰۰ مترمربع
 مساحت مصوب مساحت ۱۷۱۳.۵ مترمربع
 مجموع متراز تحت پوشش



مجری: راهکار تجارت مدیریت گوشا
 برگزار کننده: شرکت ملی نفت ایران
 بیست و پنجمین نمایشگاه بین المللی صنعت نفت، گاز، پالایش و پتروشیمی
 تاریخ برگزاری: ۱۳ آبی ۶ بهمن ماه ۱۳۹۹
 ۴۲۹۱۷۰۰۰

- فضای با تجهیزات ریلی --- مترمربع
- فضای با تجهیزات آری --- مترمربع
- فضای خودساز ریلی --- مترمربع
- فضای خودساز آری --- مترمربع
- فضای ویژه ریلی --- مترمربع