


**گریدهای شطرنجی یک گراند نقشه ۱\*۱ می باشد. نیم مربع (مستطیل) معادل نیم متر است. موقعیت و ابعاد ستون ها تقریبی است**  
**ارتفاع مجاز دور سالن ۴.۵ متر**  
**ارتفاع مجاز وسط سالن ۴.۵ متر**  
**Allowable Height Next to wall m 4.5**  
**Allowable Height Middle of hall m 4.5**

|  |                         |  |
|--|-------------------------|--|
| متر از غرف داخل سالن با نقشه اجرایی تطابق داشته و صحیح می باشد |                         |  |
| نام و امضای مدیر سالن  | نام و امضای کارشناس فنی | نام و امضای ناظر غرفه آرایبی                 |
| متر از نقشه چک شد و صحیح می باشد                               |                         | متر از نقشه چک شد، صحیح و مورد تایید می باشد |
| نام و امضای چک کننده   |                         | نام و امضای کارشناس مسئول غرفه آرایبی        |

**درب شرقی اضطراری**

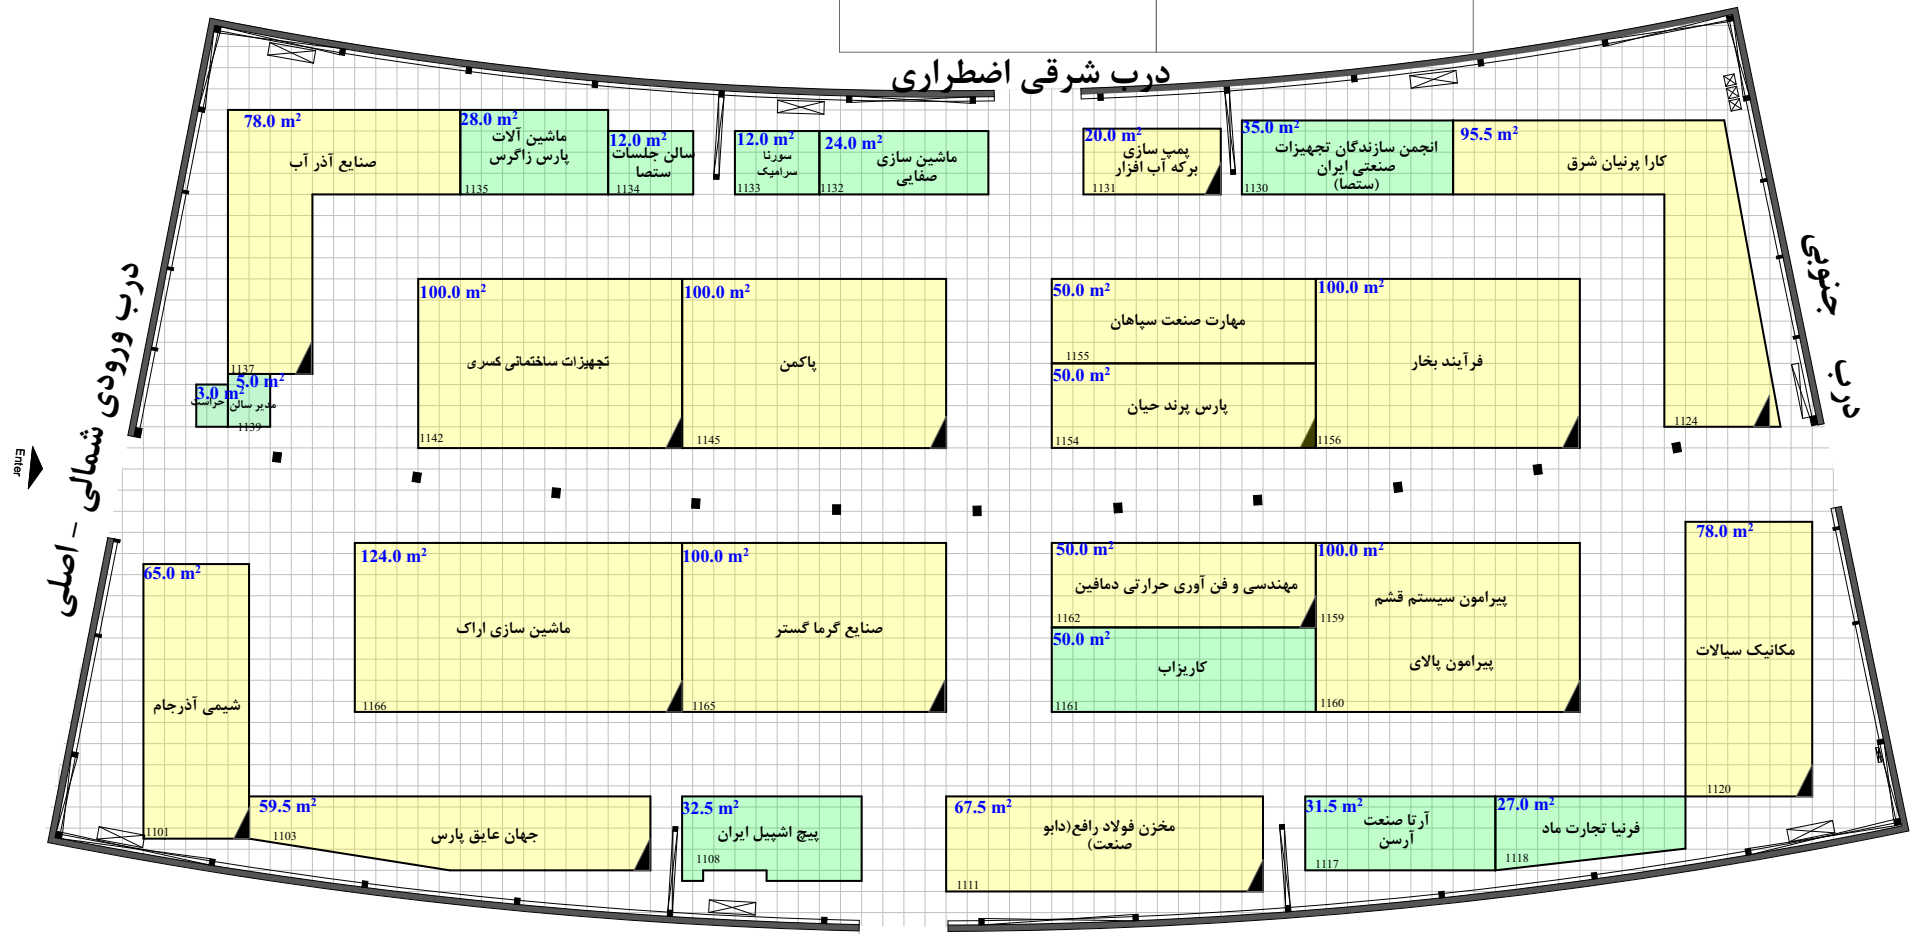

**Hall No. 6**

مساحت کل سالن ۳۰۶۹ مترمربع  
 حداقل مصوب مساحت  
 مجموع متر از تحت پوشش ۱۴۱۱.۵ مترمربع

مجری: راهکار تجارت مدیریت کوشا

بست و پنجمین نمایشگاه بین المللی نفت، گاز، پالایش و پتروشیمی

تاریخ برگزاری: ۳ الی ۶ بهمن ماه ۱۳۹۹

ترسیم: ۴۲۹۱۷۰۰۰

برگزار کننده: شرکت ملی نفت ایران

مترمربع --- فضای باتجهیزات ریالی  
 مترمربع --- فضای باتجهیزات ارزی  
 مترمربع --- فضای خودساز ریالی  
 مترمربع --- فضای خودساز ارزی  
 مترمربع --- فضای ویژه ریالی