


گریدهای شطرنجی یک گراند نقشه 1:1 می باشد. نیم مربع (مستطیل)
 معادل نیم متر است. موقعیت و ابعاد ستون ها تقریبی است
 ارتفاع مجاز دور سالن ۴.۵ متر
 ارتفاع مجاز وسط سالن ۴.۵ متر
 علامت ستون

متر از شرف داخل سالن با نقشه اجرایی تطابق داشته و صحیح می باشد	نام و امضای مدیر سالن	نام و امضای کارشناس فنی	نام و امضای ناظر غرفه آرای
متر از نقشه چک شد و صحیح می باشد	نام و امضای کارشناس مسئول غرفه آرای	نام و امضای کارشناس مسئول غرفه آرای	

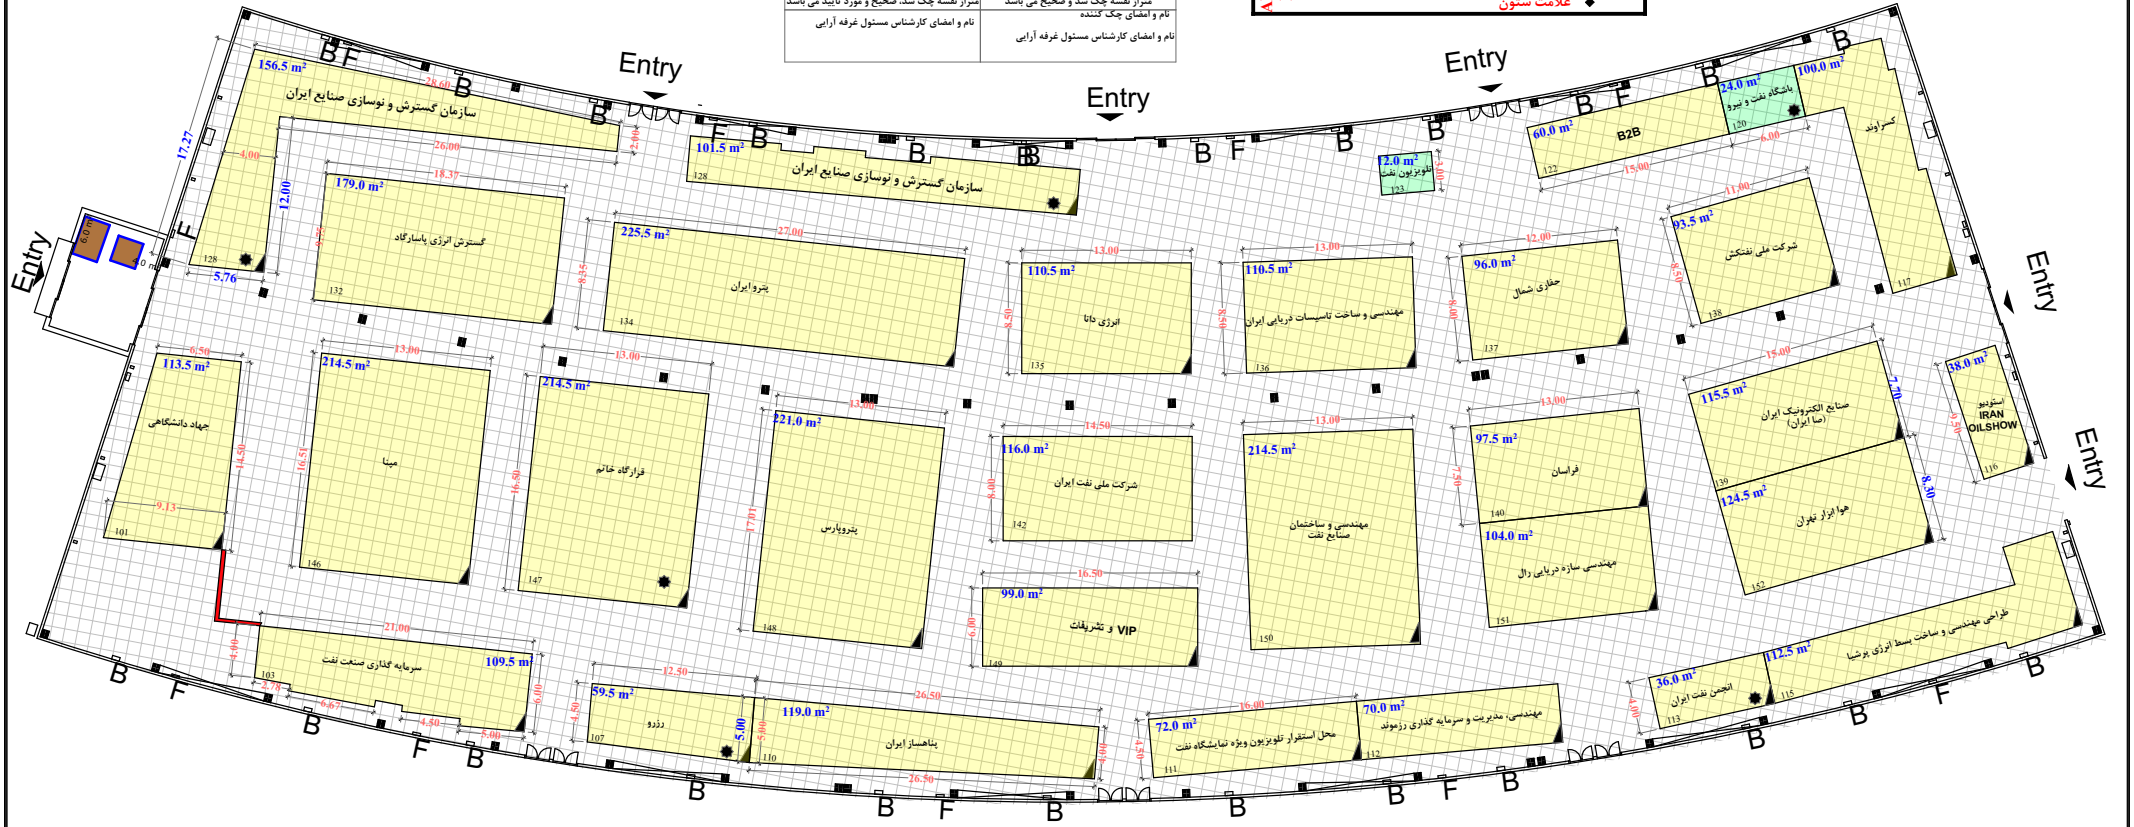

Hall No. 8,9
 مساحت کل سالن ۷۳۵۱ مترمربع
 مساحت عمومی مساحت حداقل ۲۱۳۶ مترمربع

E&P:	اکتشاف و تولید
EPC-GC:	پیمانکار مهندسی، تامین و ساخت - پیمانکار عمومی
OS:	فرزاساحل
DEW:	حفاظت، اکتشاف، تجهیزات و خدمات چاه

برگزار کننده: شرکت ملی نفت ایران
 مجری: راهکار تجارت مدیریت کونا
 بیست و پنجمین نمایشگاه بین المللی نفت، گاز، پالایش و پتروشیمی
 تاریخ برگزاری: ۳ الی ۶ بهمن ماه ۱۳۹۹
 ۲۲۹۱۷۰۰۰

- مترمربع فضای تجهیزات رایلی
- مترمربع فضای تجهیزات آری
- مترمربع فضای خودساز رایلی
- مترمربع فضای خودساز آری
- مترمربع فضای ویژه رایلی