


گرفته‌های شطرنجی یک گراند نقشه ۱*۱ می باشد. نیم مربع (مستطیل)
 معادل نیم متر است. موقعیت و ابعاد ستون ها تقریبی است.

ارتفاع مجاز دور سالن ۳.۰ متر
 ارتفاع مجاز وسط سالن ۳.۰ متر
 علامت ستون

Allowable Height Next to wall 3.0 m
 Allowable Height Middle of hall 3.0 m

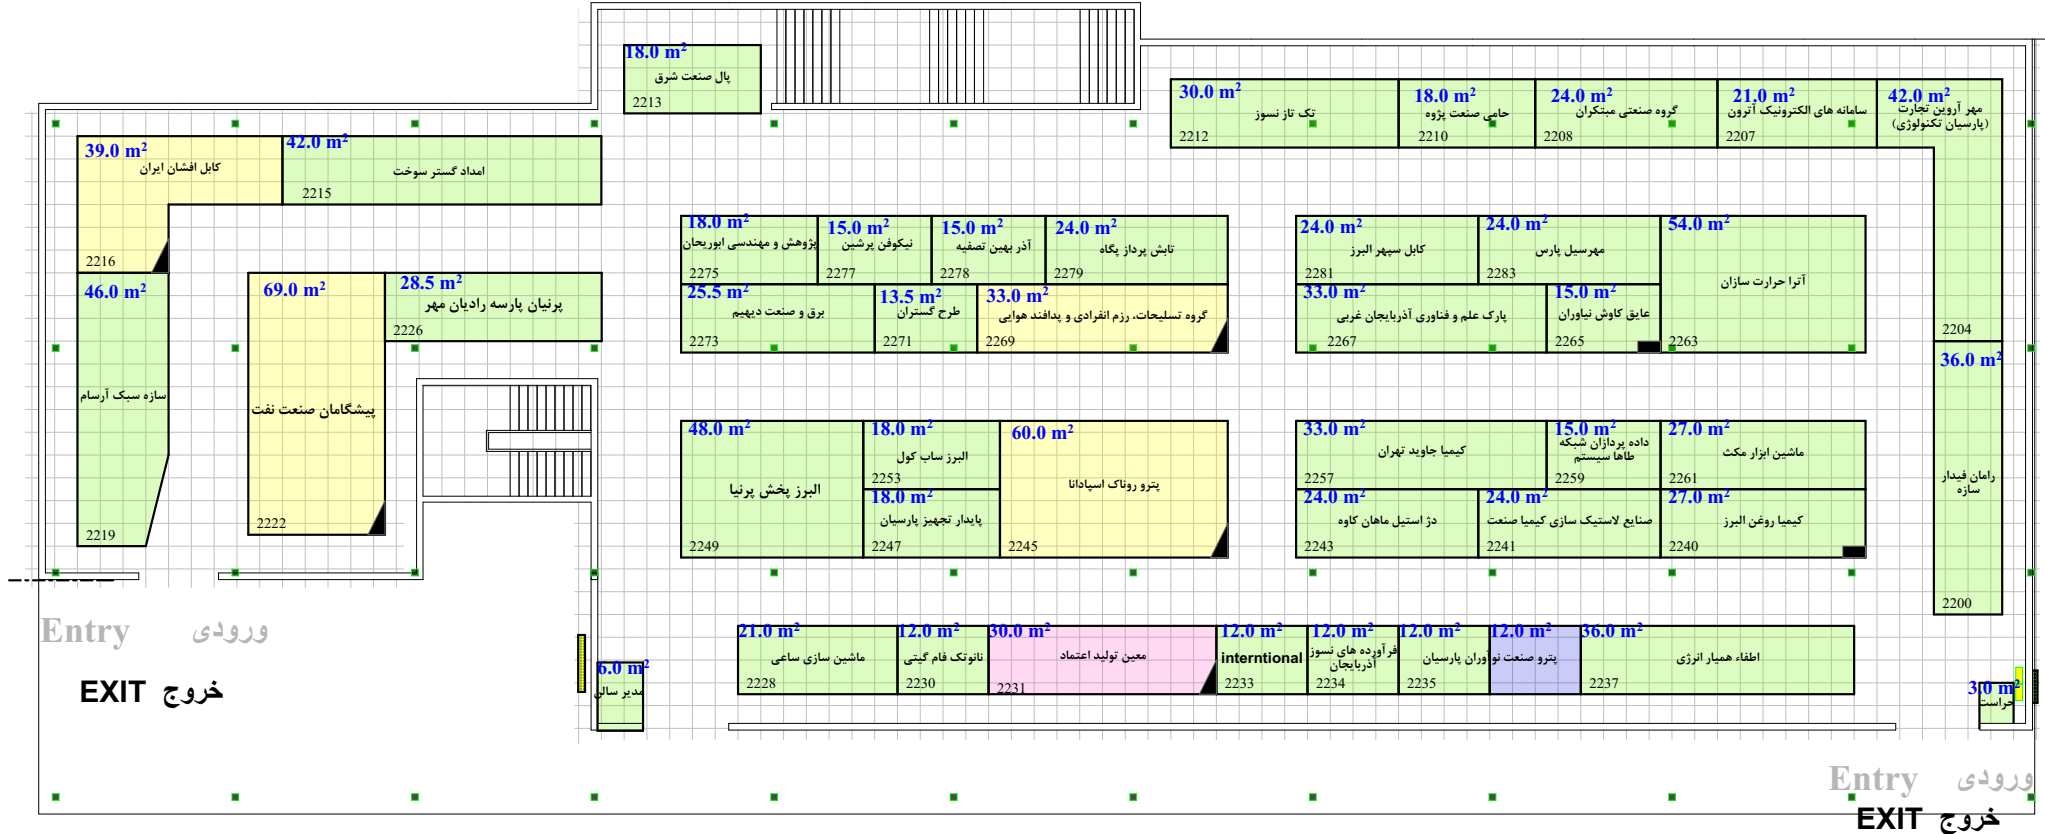

Hall No. 18

مساحت کل سالن ۳۱۵۴.۰ مترمربع
 حداقل مصوب مساحت ۱۴۱۱.۵ مترمربع
 مجموع مترآژ تحت پوشش ۱۳۰۷.۵ مترمربع



شرکت ملی نفت ایران - راهکار تجارت مدیریت کوشا
 بیست و چهارمین نمایشگاه بین المللی نفت، گاز، پالایش و پتروشیمی
 تاریخ برگزاری: ۱۱ الی ۱۴ اردیبهشت ماه ۱۳۹۸

۴۲۹۱۷۰۰۰

ترسیم: نوری پور

۸۶۵ مترمربع	فضای باتجهیزات ریالی	
۱۲ مترمربع	فضای باتجهیزات ارزی	
۱۶۸ مترمربع	فضای خودساز ریالی	
۳۰ مترمربع	فضای خودساز ارزی	
---	فضای ویژه ریالی	