


نام و امضای مدیر سالن	نام و امضای کارشناس فنی	نام و امضای ناظر غرفه آرایبی
متراژ نقشه چک شد و صحیح می باشد	متراژ نقشه چک شد، صحیح و مورد تایید می باشد	نام و امضای کارشناس مسئول غرفه آرایبی
نام و امضای چک کننده		

گرفتهای شطرنجی بک گراند نقشه (۱* می باشد. نیم مربع (مستطیل) معادل نیم متر است. موقعیت و ابعاد ستون ها تقریبی است

ارتفاع مجاز دور سالن ۴.۰ متر
ارتفاع مجاز وسط سالن ۳.۵ متر
علامت ستون

Allowable Height
Next to wall m 4.0
Middle of hall m 3.5

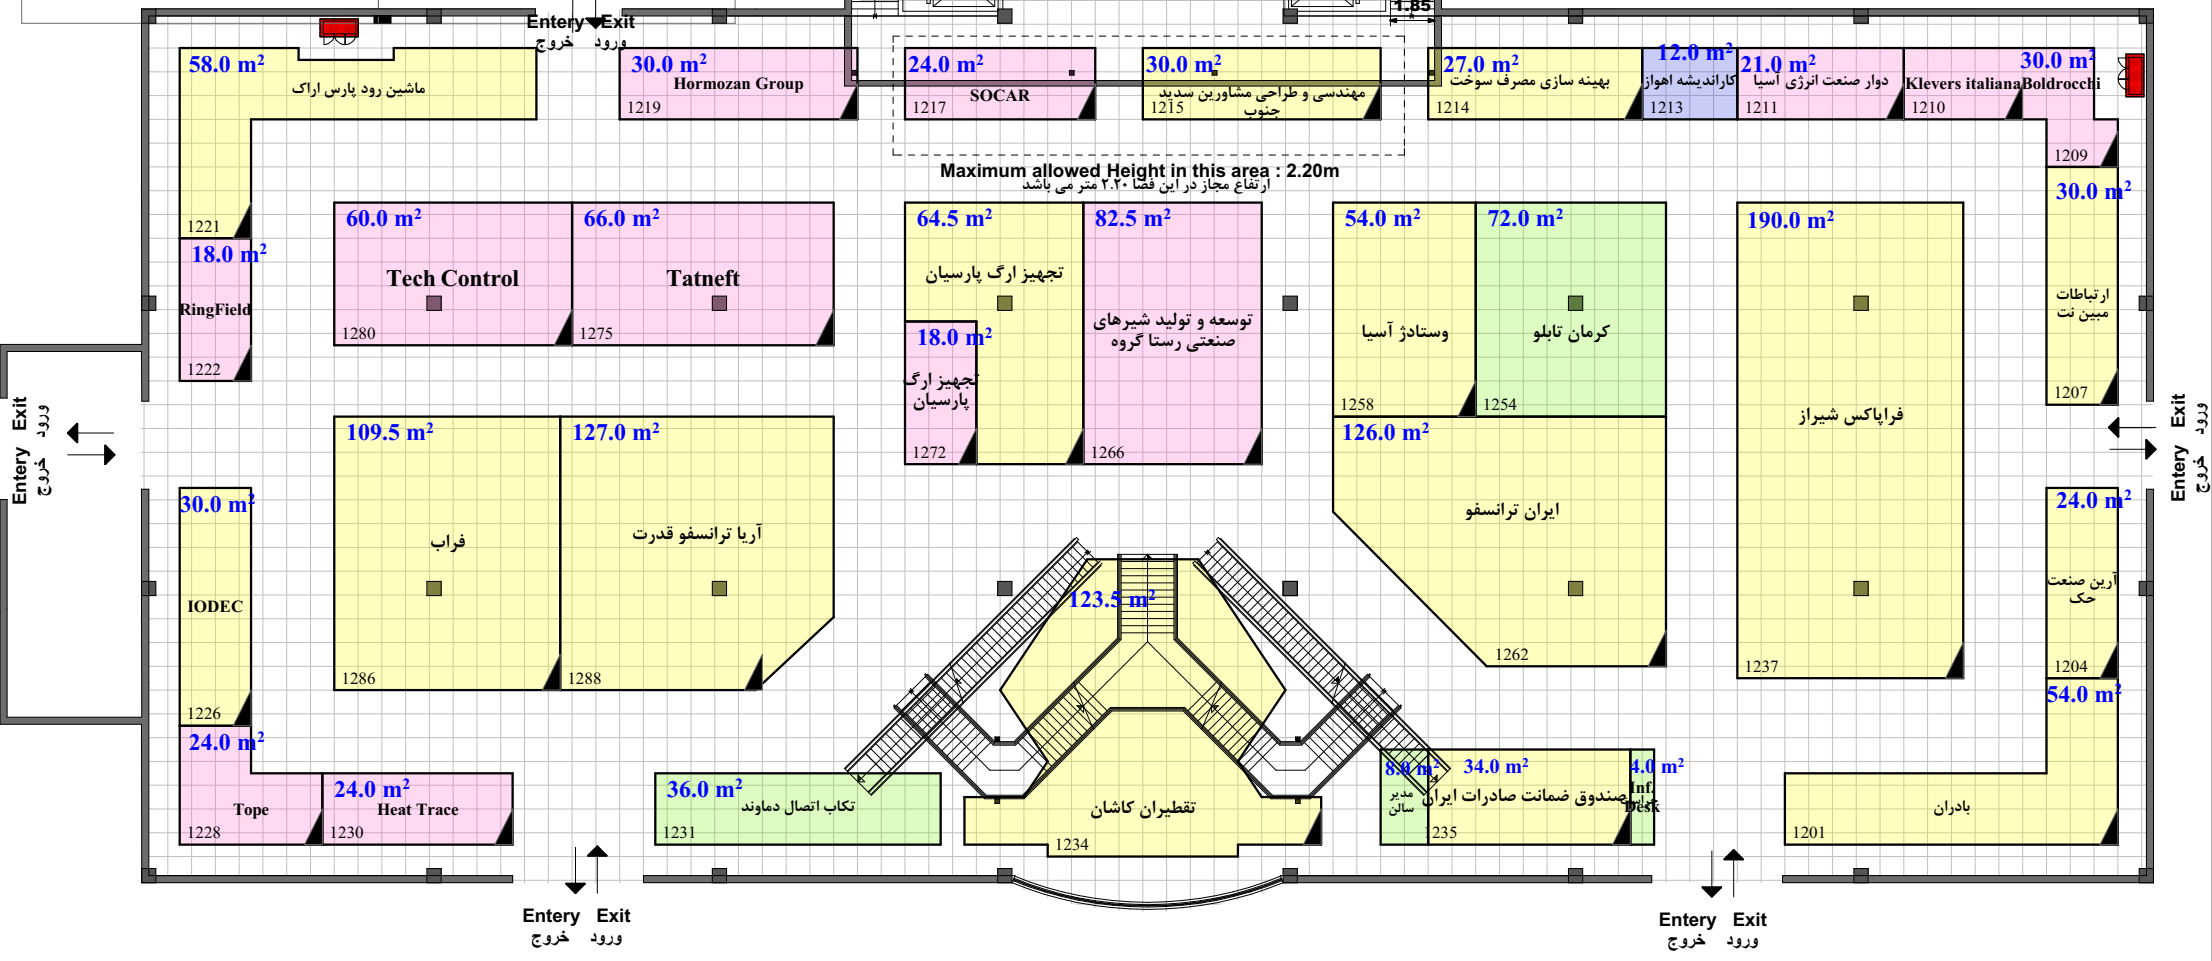

Hall No. 44-1

مساحت کل سالن ۳۰۰۰ مترمربع
 حداقل مصوب مساحت ۱۴۰۲.۵ مترمربع
 مجموع مترآژ تحت پوشش ۱۵۶۵.۰ مترمربع



شرکت ملی نفت ایران - راهکار تجارت مدیریت کوشا
بیست و چهارمین نمایشگاه بین المللی نفت، گاز، پالایش و پتروشیمی
تاریخ برگزاری: ۱۱ الی ۱۴ اردیبهشت ماه ۱۳۹۸

۴۲۹۱۷۰۰۰

ترسیم: نوری پور

فضای باتجهیزات ریالی	۱۰۸ مترمربع	
فضای باتجهیزات ارزی	۱۲ مترمربع	
فضای خودساز ریالی	۱۰۴۷.۵ مترمربع	
فضای خودساز ارزی	۳۹۷.۵ مترمربع	
فضای ویژه ریالی	---	

