

جدول راهنمای رتبه ها

A رتبه
غرف چهار بر - غرف راست و چپ و روبروی ورودی

B رتبه
غرف دو و سه بر

C رتبه
غرف یک بر

غرف ارزی

غرف پیش ساخته هر رتبه با مثلث مشکی به همان زمینه رنگ نشان داده شود


غرف پیش ساخته ویژه هر رتبه با مثلث قرمز
با همان زمینه رنگ نشان داده شود

نوع غرقه	مترائ اعلام مجری	مترائ اعلام غرقه از
پیش ساخته ریالی		
پیش ساخته ارزی		
جمع		

[illegible][illegible]

ترسیم نقشه : میثم اسدی

پایون

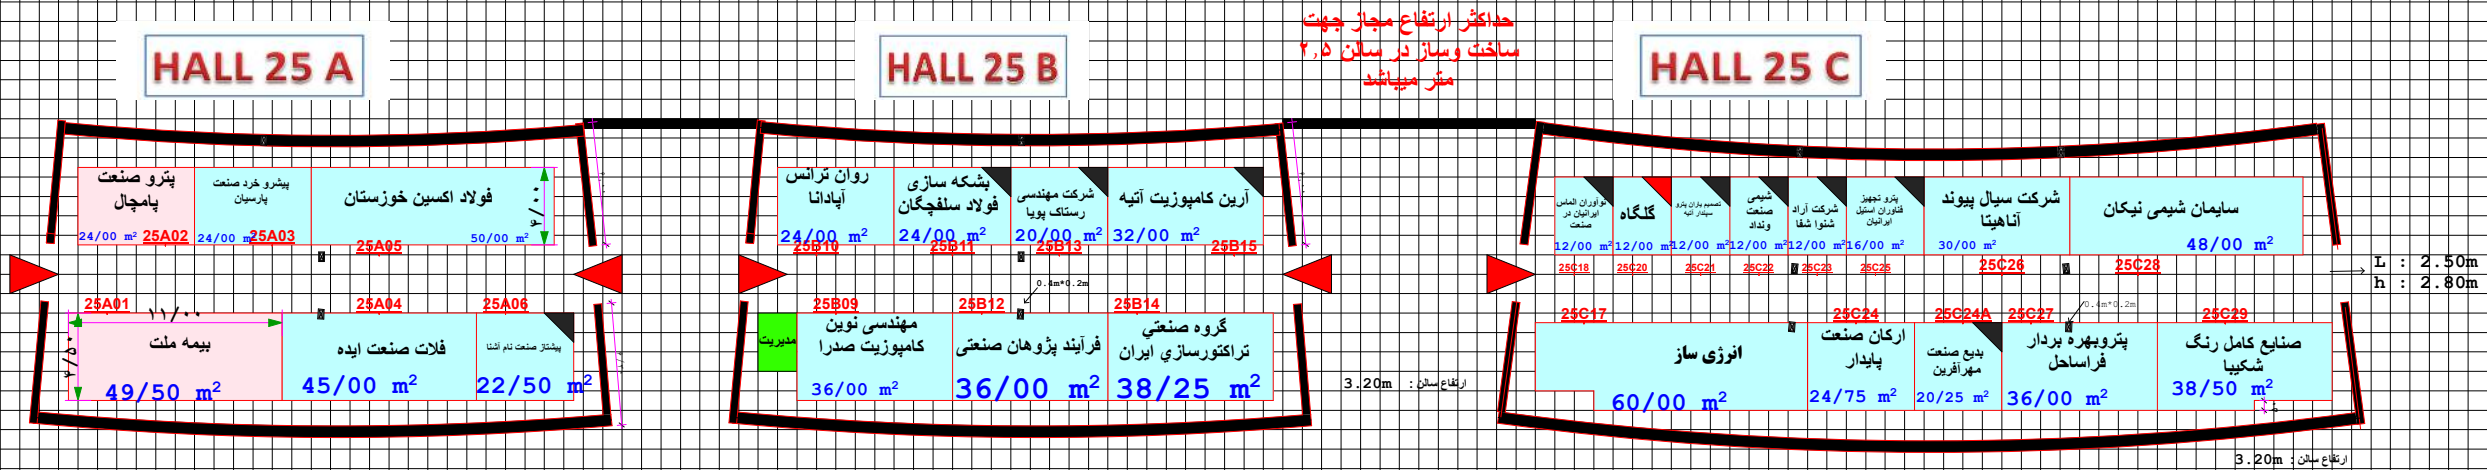

کارشناس ناظر معماری داخلی

کارشناس فنی مجری

مدیر سالن

متراژ غرف داخل سالن و فضای
باز با نقشه اجرای تطابق داشته
و صحیح می باشد