


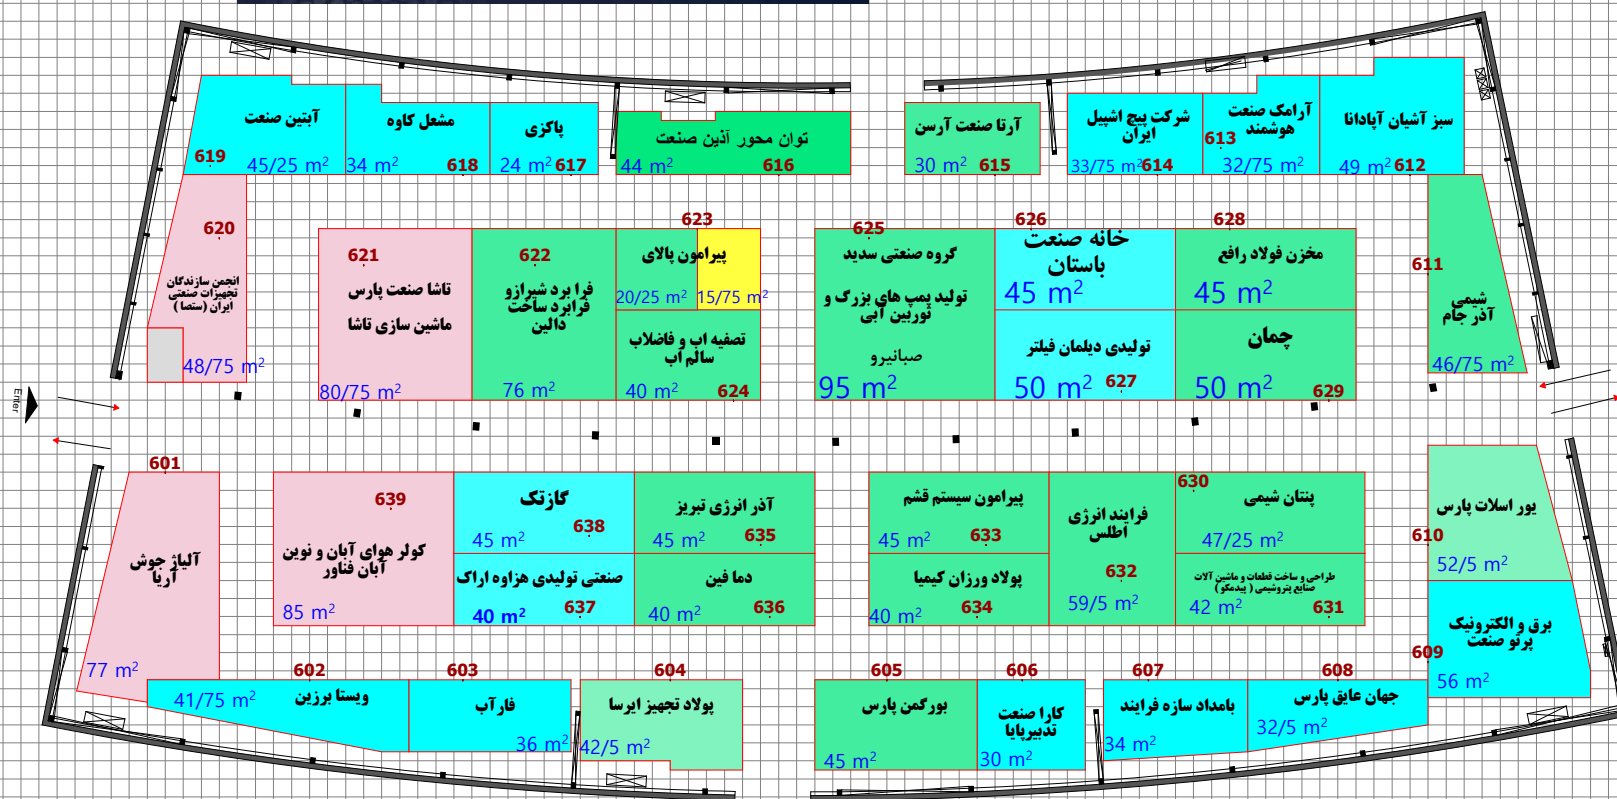

HALL NO - 6



جدول راهنمای رتبه ها

رتبه A
غرف چهار بر - غرف راست و چپ و رویروی ورودی

رتبه B
غرف دو و سه بر

رتبه C
غرف یک بر

غرف ارزی

غرف پیش ساخته هر رتبه با مثلث مشکی با همان زمینه رنگ نشان داده شود

غرف پیش ساخته ویژه هر رتبه با مثلث قرمز با همان زمینه رنگ نشان داده شود

نوع غرفه	مترائ اعلام مجری	مترائ اعلام غرفه ارزی
پیش ساخته ریالی		
پیش ساخته ارزی		
جمع		

نوع غرفه	مترائ اعلام مجری	مترائ اعلام غرفه ارزی
خودساز ریالی		
خودساز ارزی		
جمع		

نوع غرفه	مترائ اعلام مجری	مترائ اعلام غرفه ارزی
غرف چهار بر - غرف راست و چپ و رویروی ورودی		
غرف دو و سه بر		
غرف یک بر		
غرف ارزی		
جمع		

ترسیم نقشه : میثم اسدی

پاویون

کارشناس ناظر معماری داخلی

کارشناس فنی مجری

مدیر سالن

مترائ غرف داخل سالن و فضای باز با نقشه اجرای تطابق داشته و صحیح می باشد