

جدول راهنمای رتبه ها

A رتبه
غرف چهار بر - غرف راست و چپ و روبروی ورودی

B رتبه
غرف دو و سه بر

C رتبه
غرف یکی پر

غرف ارزی

غرف پیش ساخته هر رتبه با مثلث مشکی با همان زمینه رنگ نشان داده شود

غرف پیش ساخته ویژه هر رتبه با مثلث قرمز با همان زمینه رنگ نشان داده شود

همان زمینه رنگ نشان داده شود
غرفه ارزی ۳۰/۷۰

متراژ اعلام مجری	متراژ اعلام غرفه آرایی
۱۸	پیش ساخته ربالی
۲۶۲/۵	پیش ساخته ارزی
	جمع


نوع غروفه	متراژ اعلام مجری	متراژ اعلام غروفه آرایشی
خودساز ریالی	۴۱۱/۵	
خودساز ارزی	۶۱۵/۵	
جمع		

نوع غرفه	متراژ اعلام مجری	متراژ اعلام غرفه آرایشی
غرف چهار بر - غرف راست و چپ و روبروی ورودی		
غرف دو و سه بر	۴۲۹/۵	
غرف یک بر		
غرف ارزوی	۸۷۸	
جمع		

ترسیم نقشه : میثم اسدی

پایون

HALL 44 A

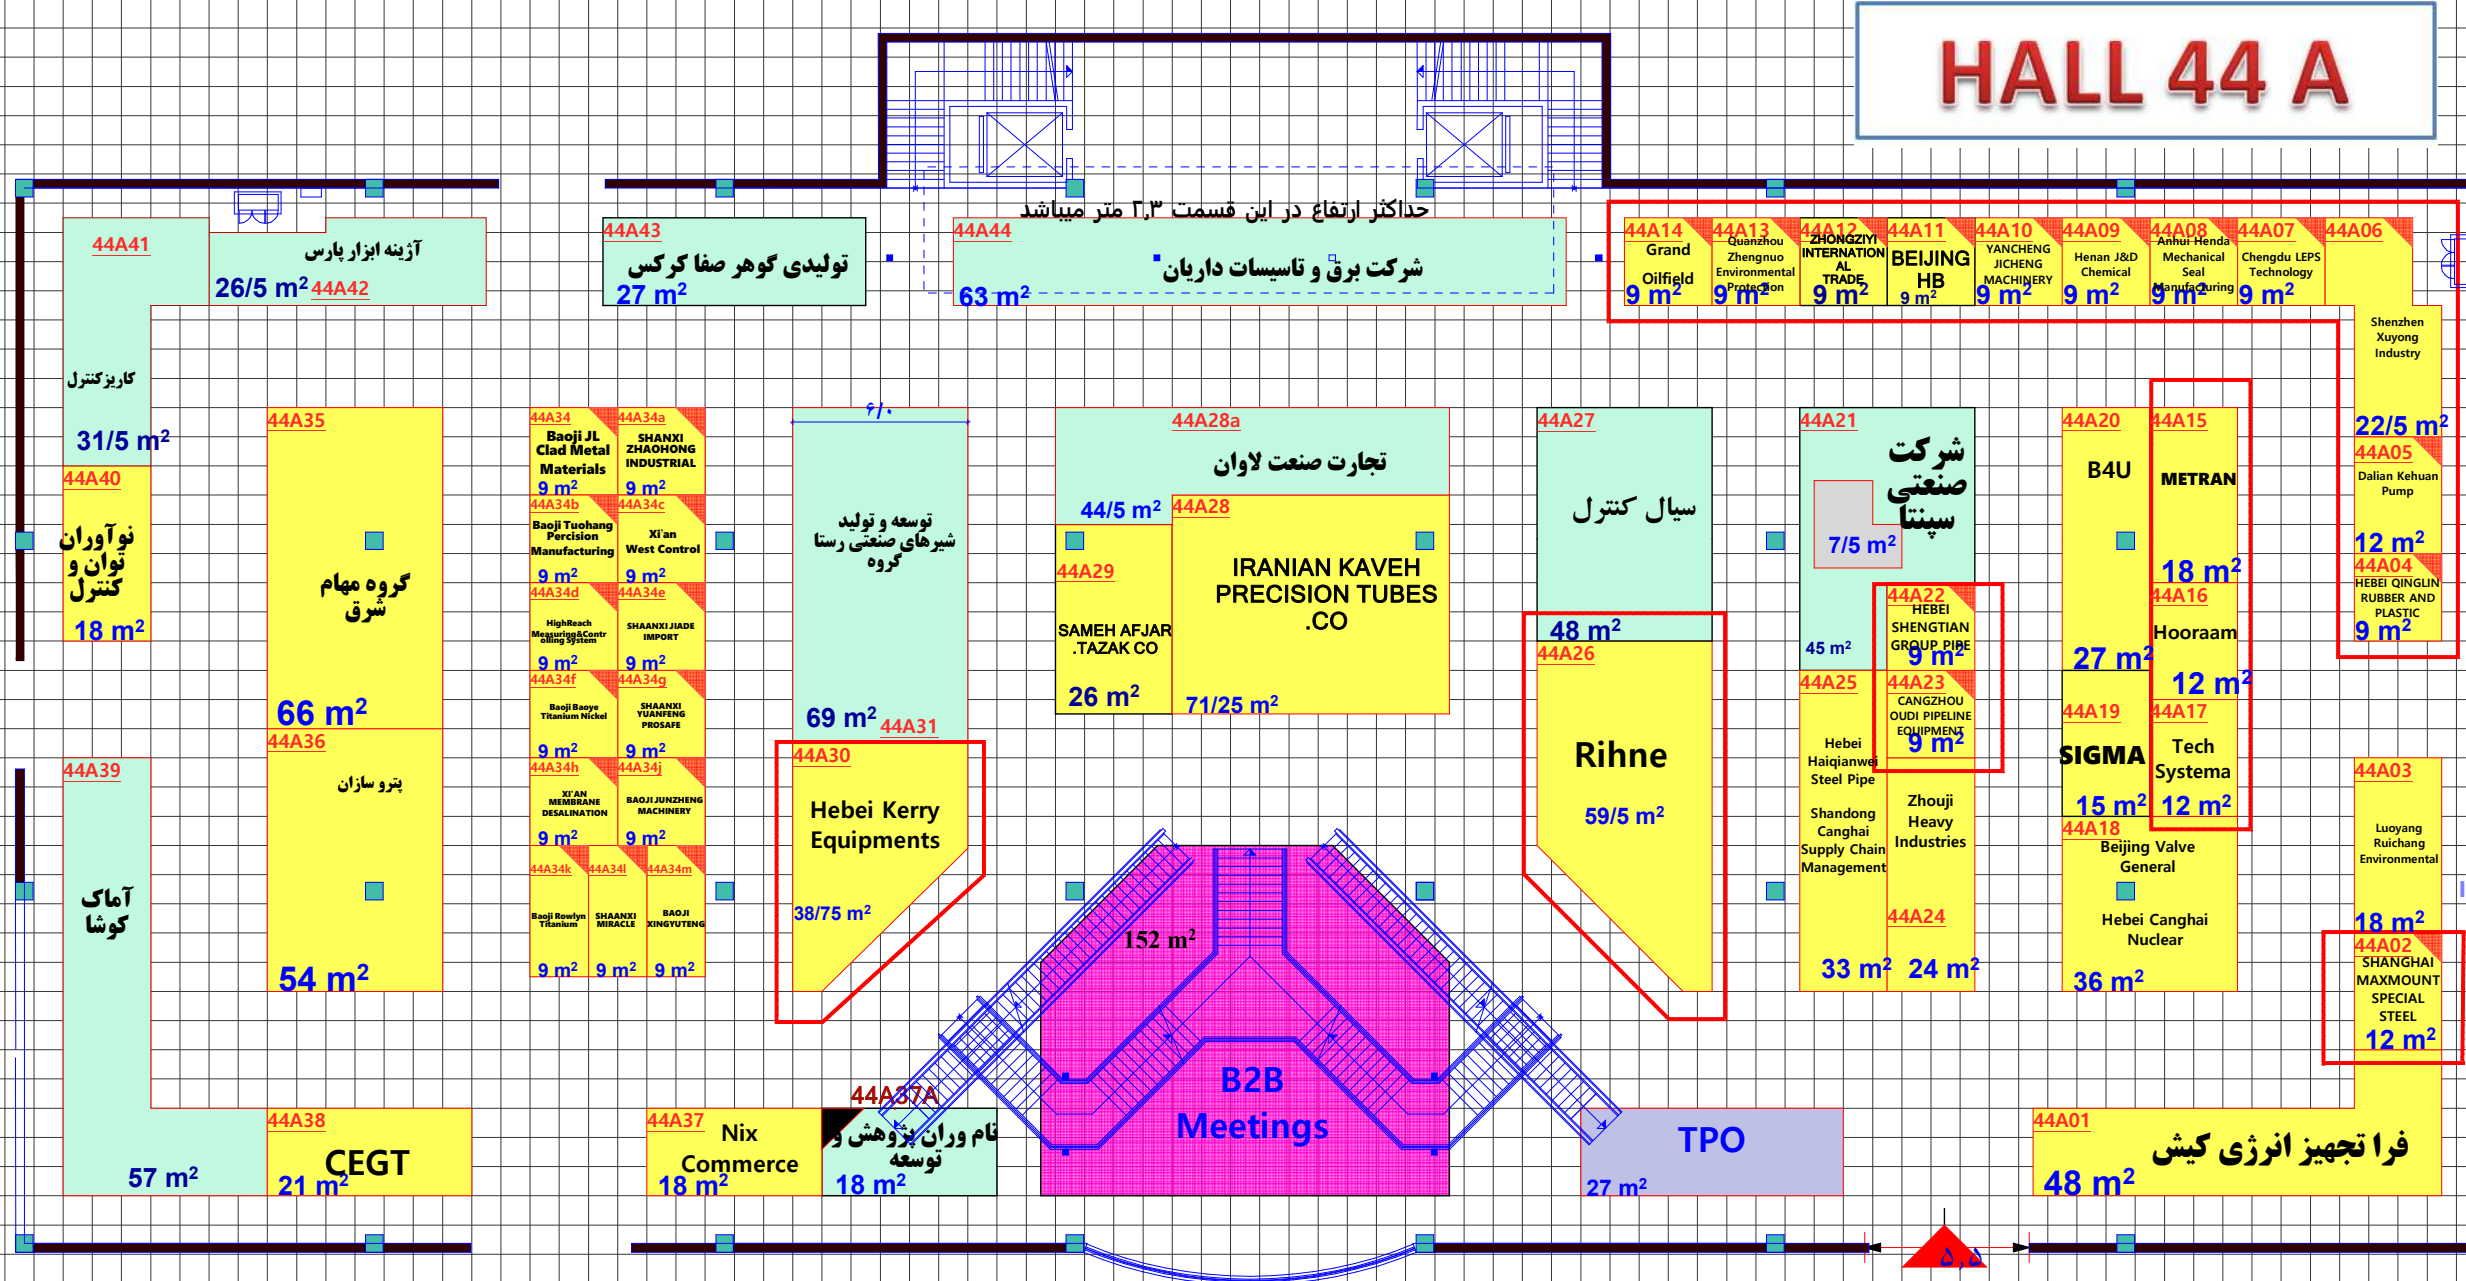

ورودی
Entry

کارشناس ناظر معماری داخلی

کارشناس فنی مجری

مدير سالن

متراژ غرف داخل سالن و فضای باز با نقشه اجرای تطابق داشته و صحیح می باشد



پایون